



A25 | 118 m2 | 520 m2

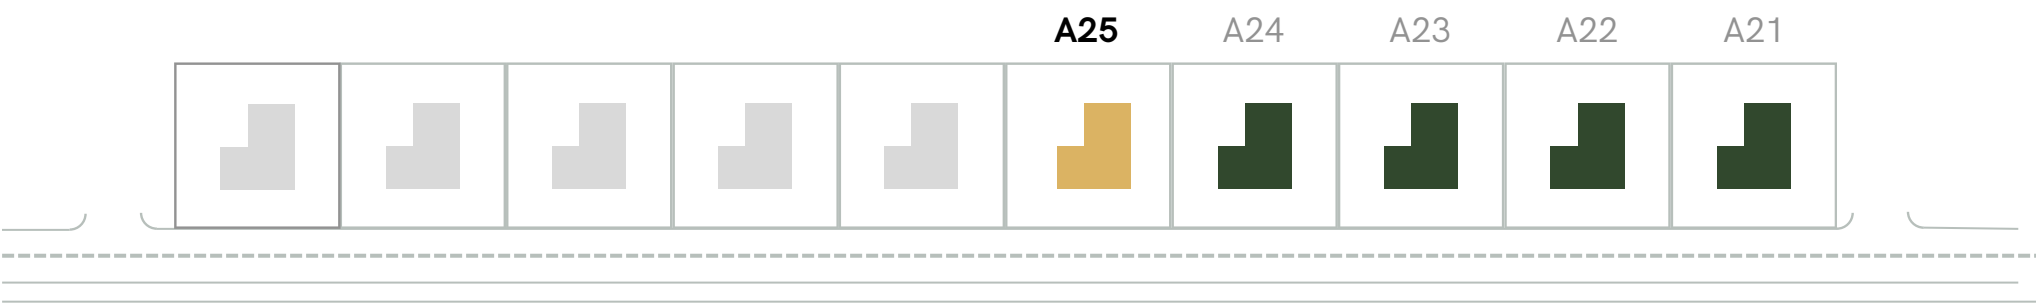

č.	miestnosť	m2
1	vstupné priestory	9,5
2	chodba	5,6
3	garáž	22,7
4	izba	10,8
5	izba	10,9
6	kúpeľňa	5,2
7	obývacia izba s kuchyňou	31,9
8	izba	16,7
9	kúpeľňa	4,3
Úžitková plocha bez garáže		117,6
Výmera pozemku		520

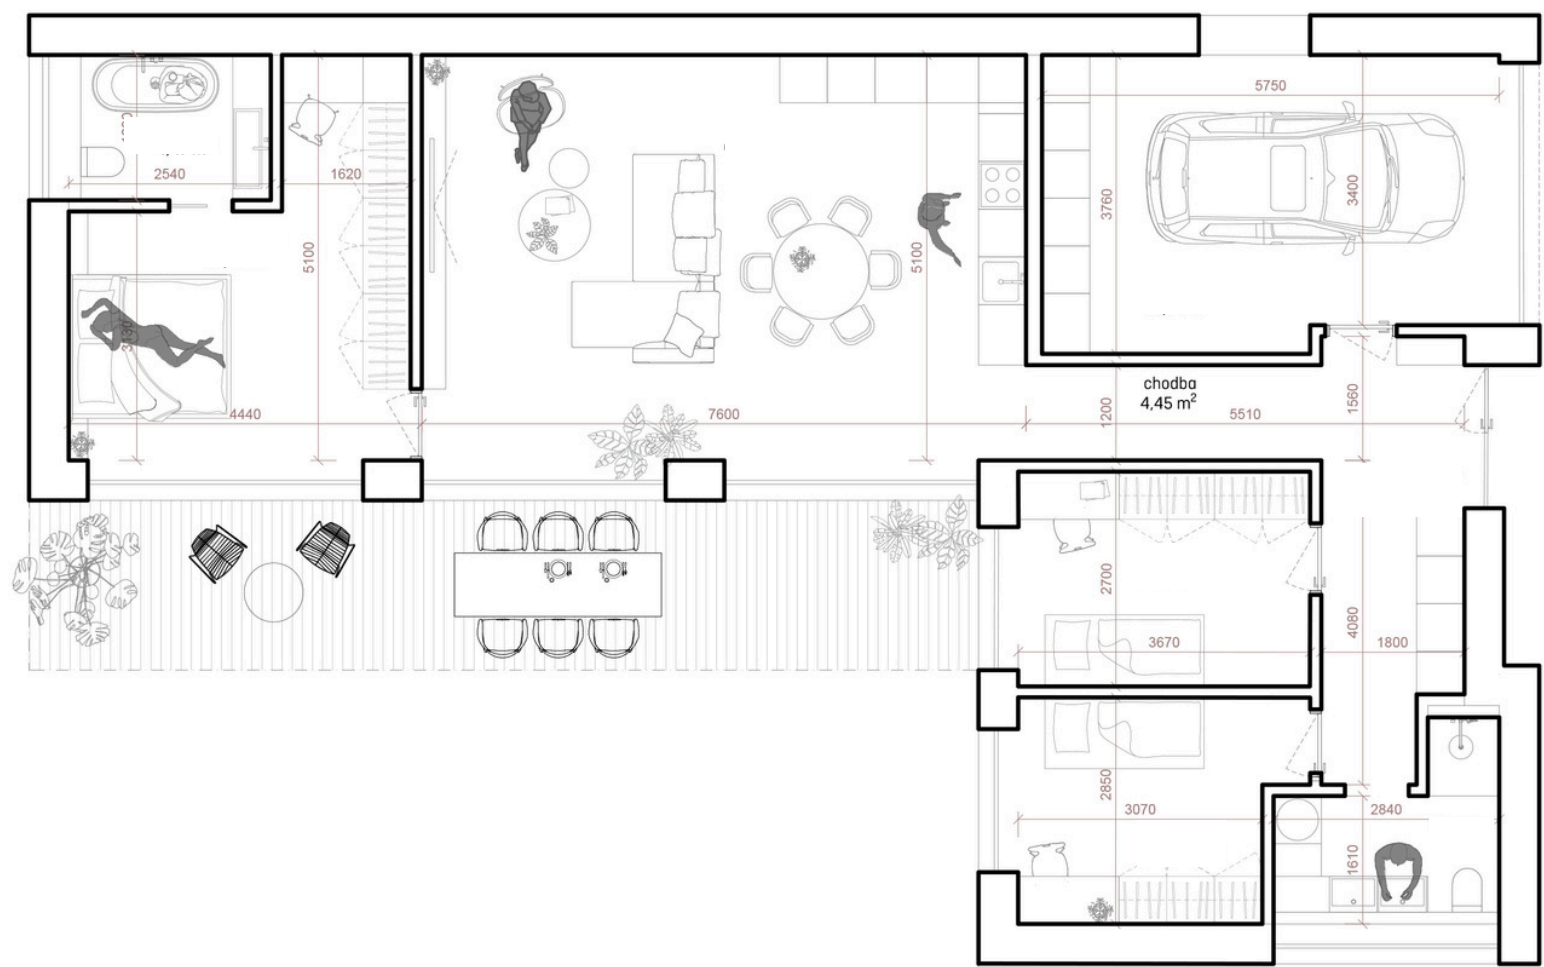

Pôdorys a rozmiestnenie vnútorného vybavenia domu sú ilustračné. Uvedené rozmery sú predbežné a nemusia sa zhodovať s realizačným projektom.

