

A06 | 103,42 m² | 529 m² | bez garáže



č.	miestnosť	m ²
1.01	Vstupné priestory	10,29
1.02	Kúpeľňa	5,85
1.03	Izba	10,82
1.04	Izba	11,12
1.05	Chodba	4,44
1.06	Kuchyňa	18,85
1.07	Denné priestory	19,58
1.08	Spálňa	18,13
1.09	Kúpeľňa	4,33
1.10	Technická miestnosť	3,16

Úžitková plocha **103.42**

Výmera pozemku **529**

 **dvory**

Pôdorys a rozmiestnenie vnútorného vybavenia domu sú ilustračné. Uvedené rozmery sú predbežné a nemusia sa zhodovať s realizačným projektom.

RD A06

I. ETAPA

Výmera pozemku

529 m²

Plocha domu s garážou

125 m²

Plocha domu bez garážou


103 m²



Juraj Dvořák
+421 987 654 321
dvorzak@neoreal.sk

NEO

REALITNÁ
KANCELÁRIA

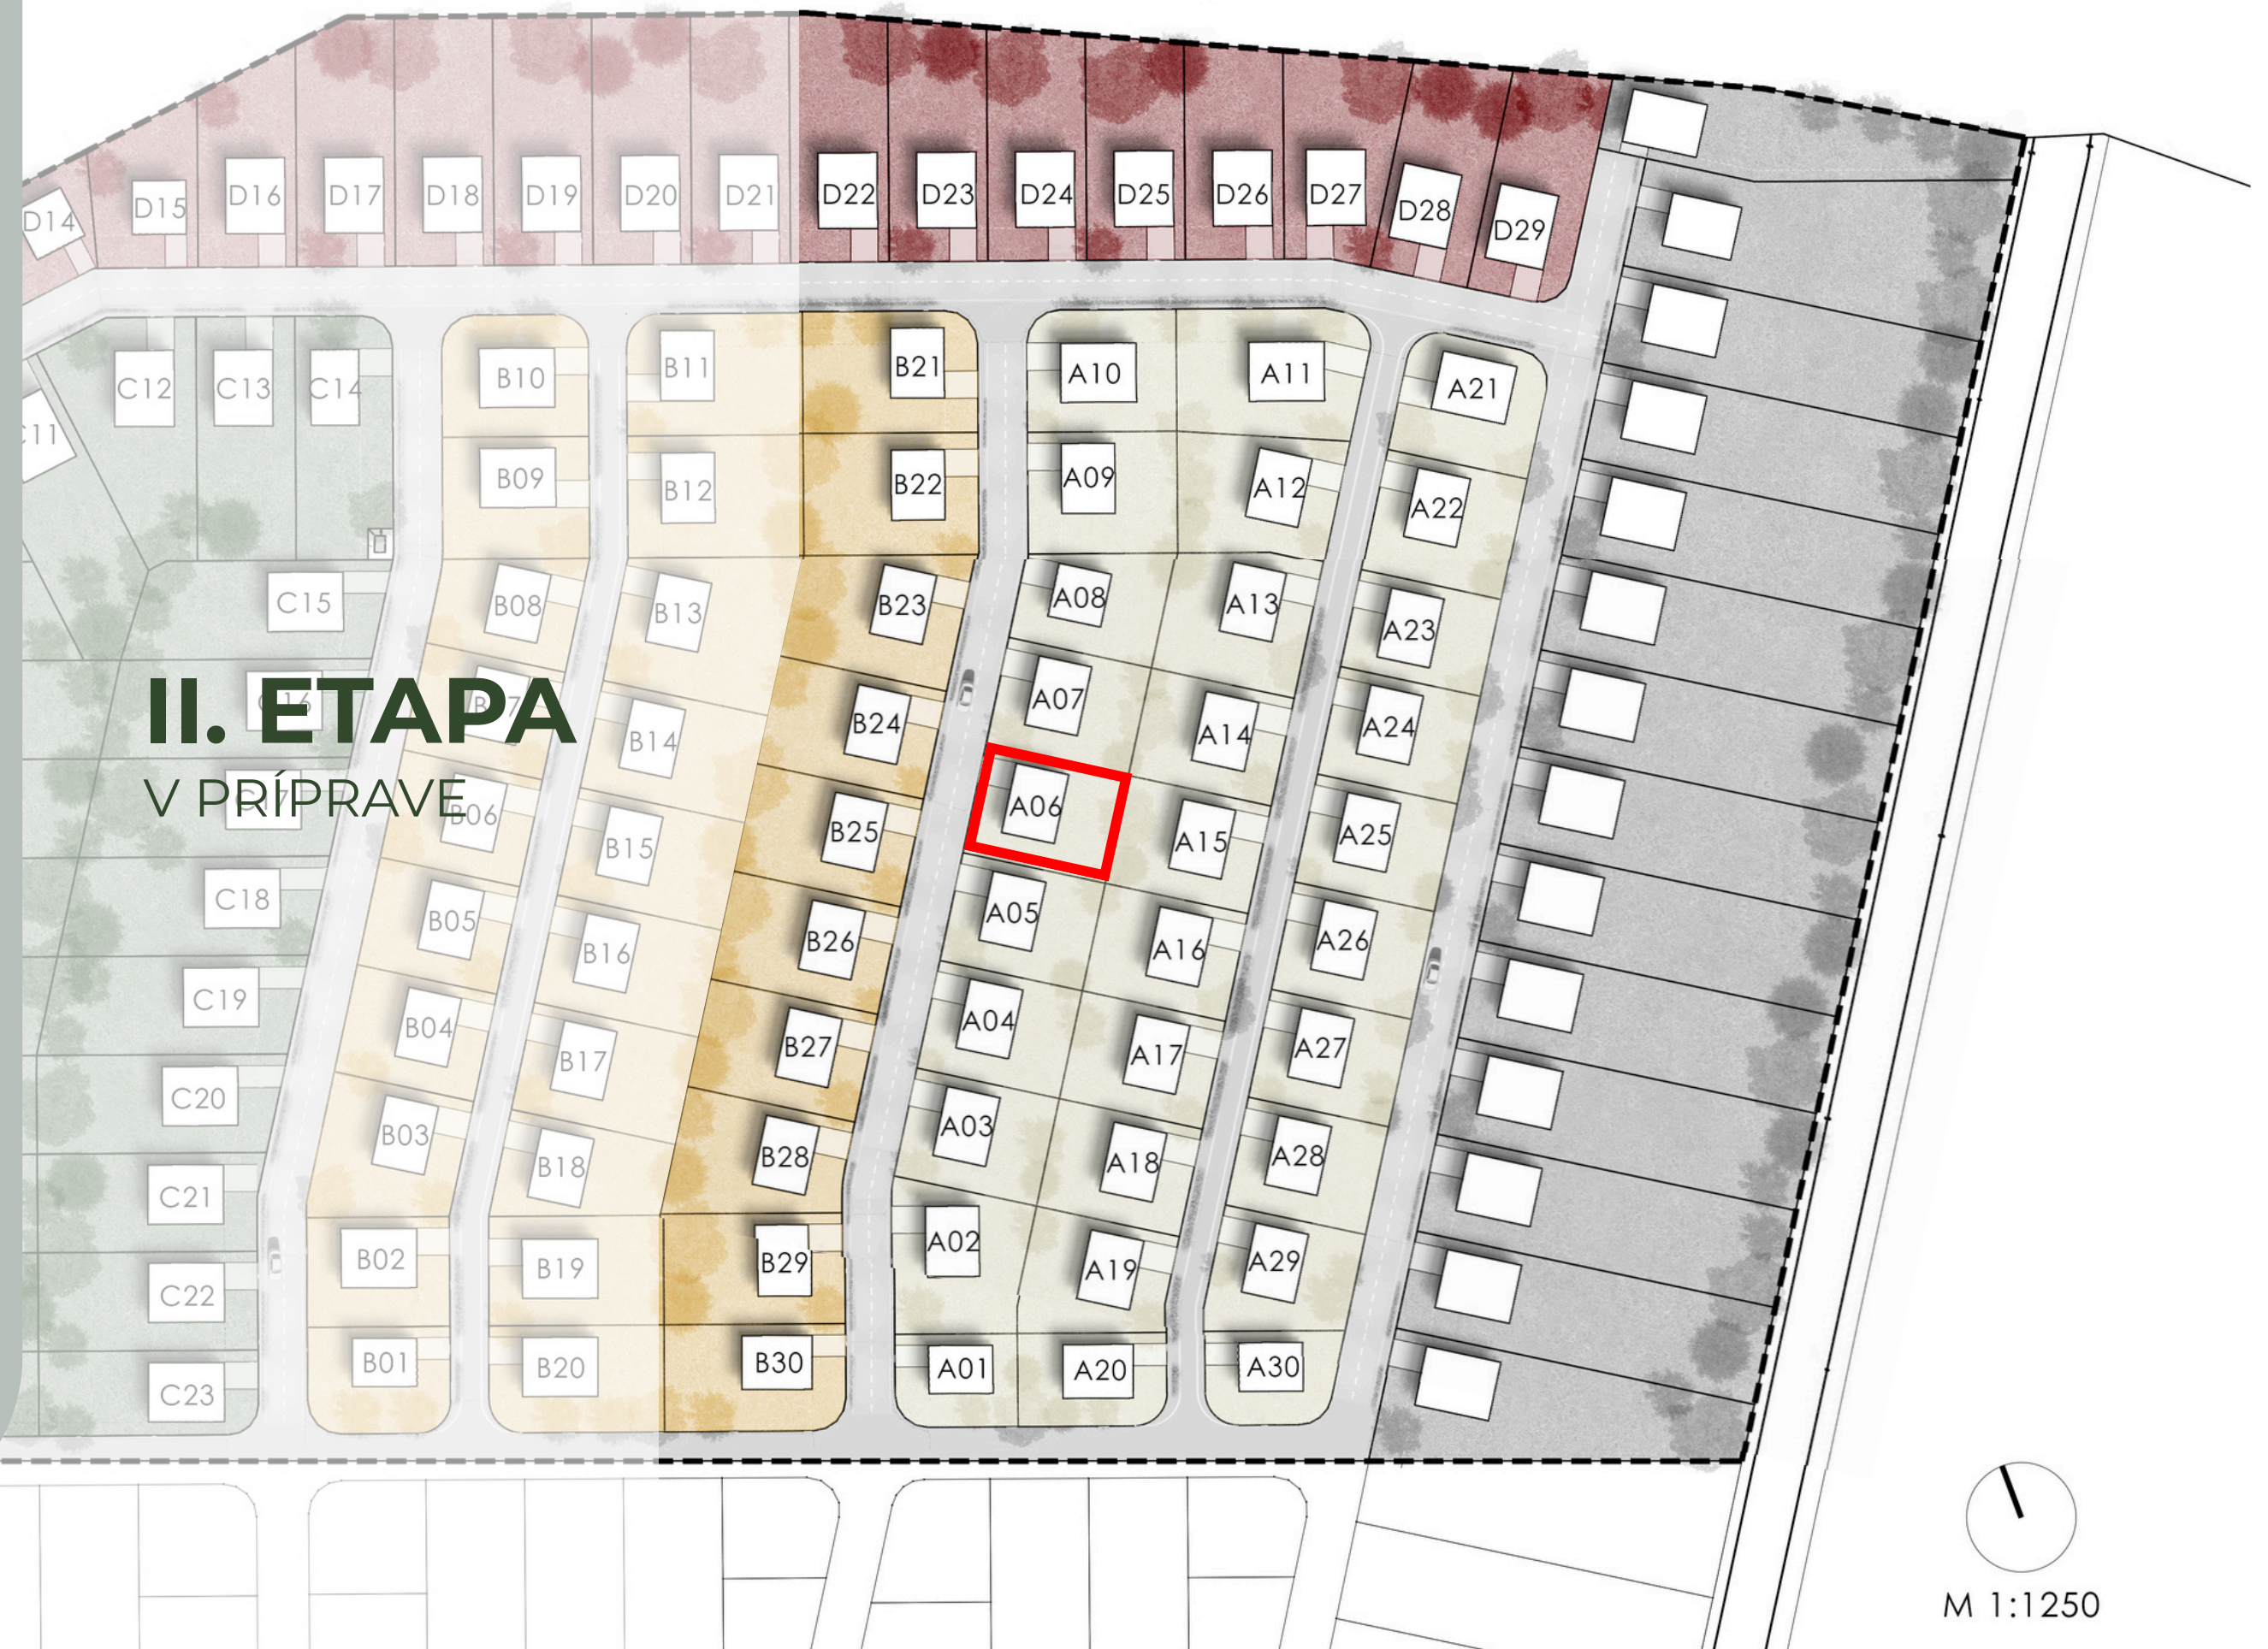

M 1:1250

LOKALITA



PIEŠŤANY
3 min




AUPARK
8 min



DIAL'NICA D1
7 min



SĽŇAVA
2 min

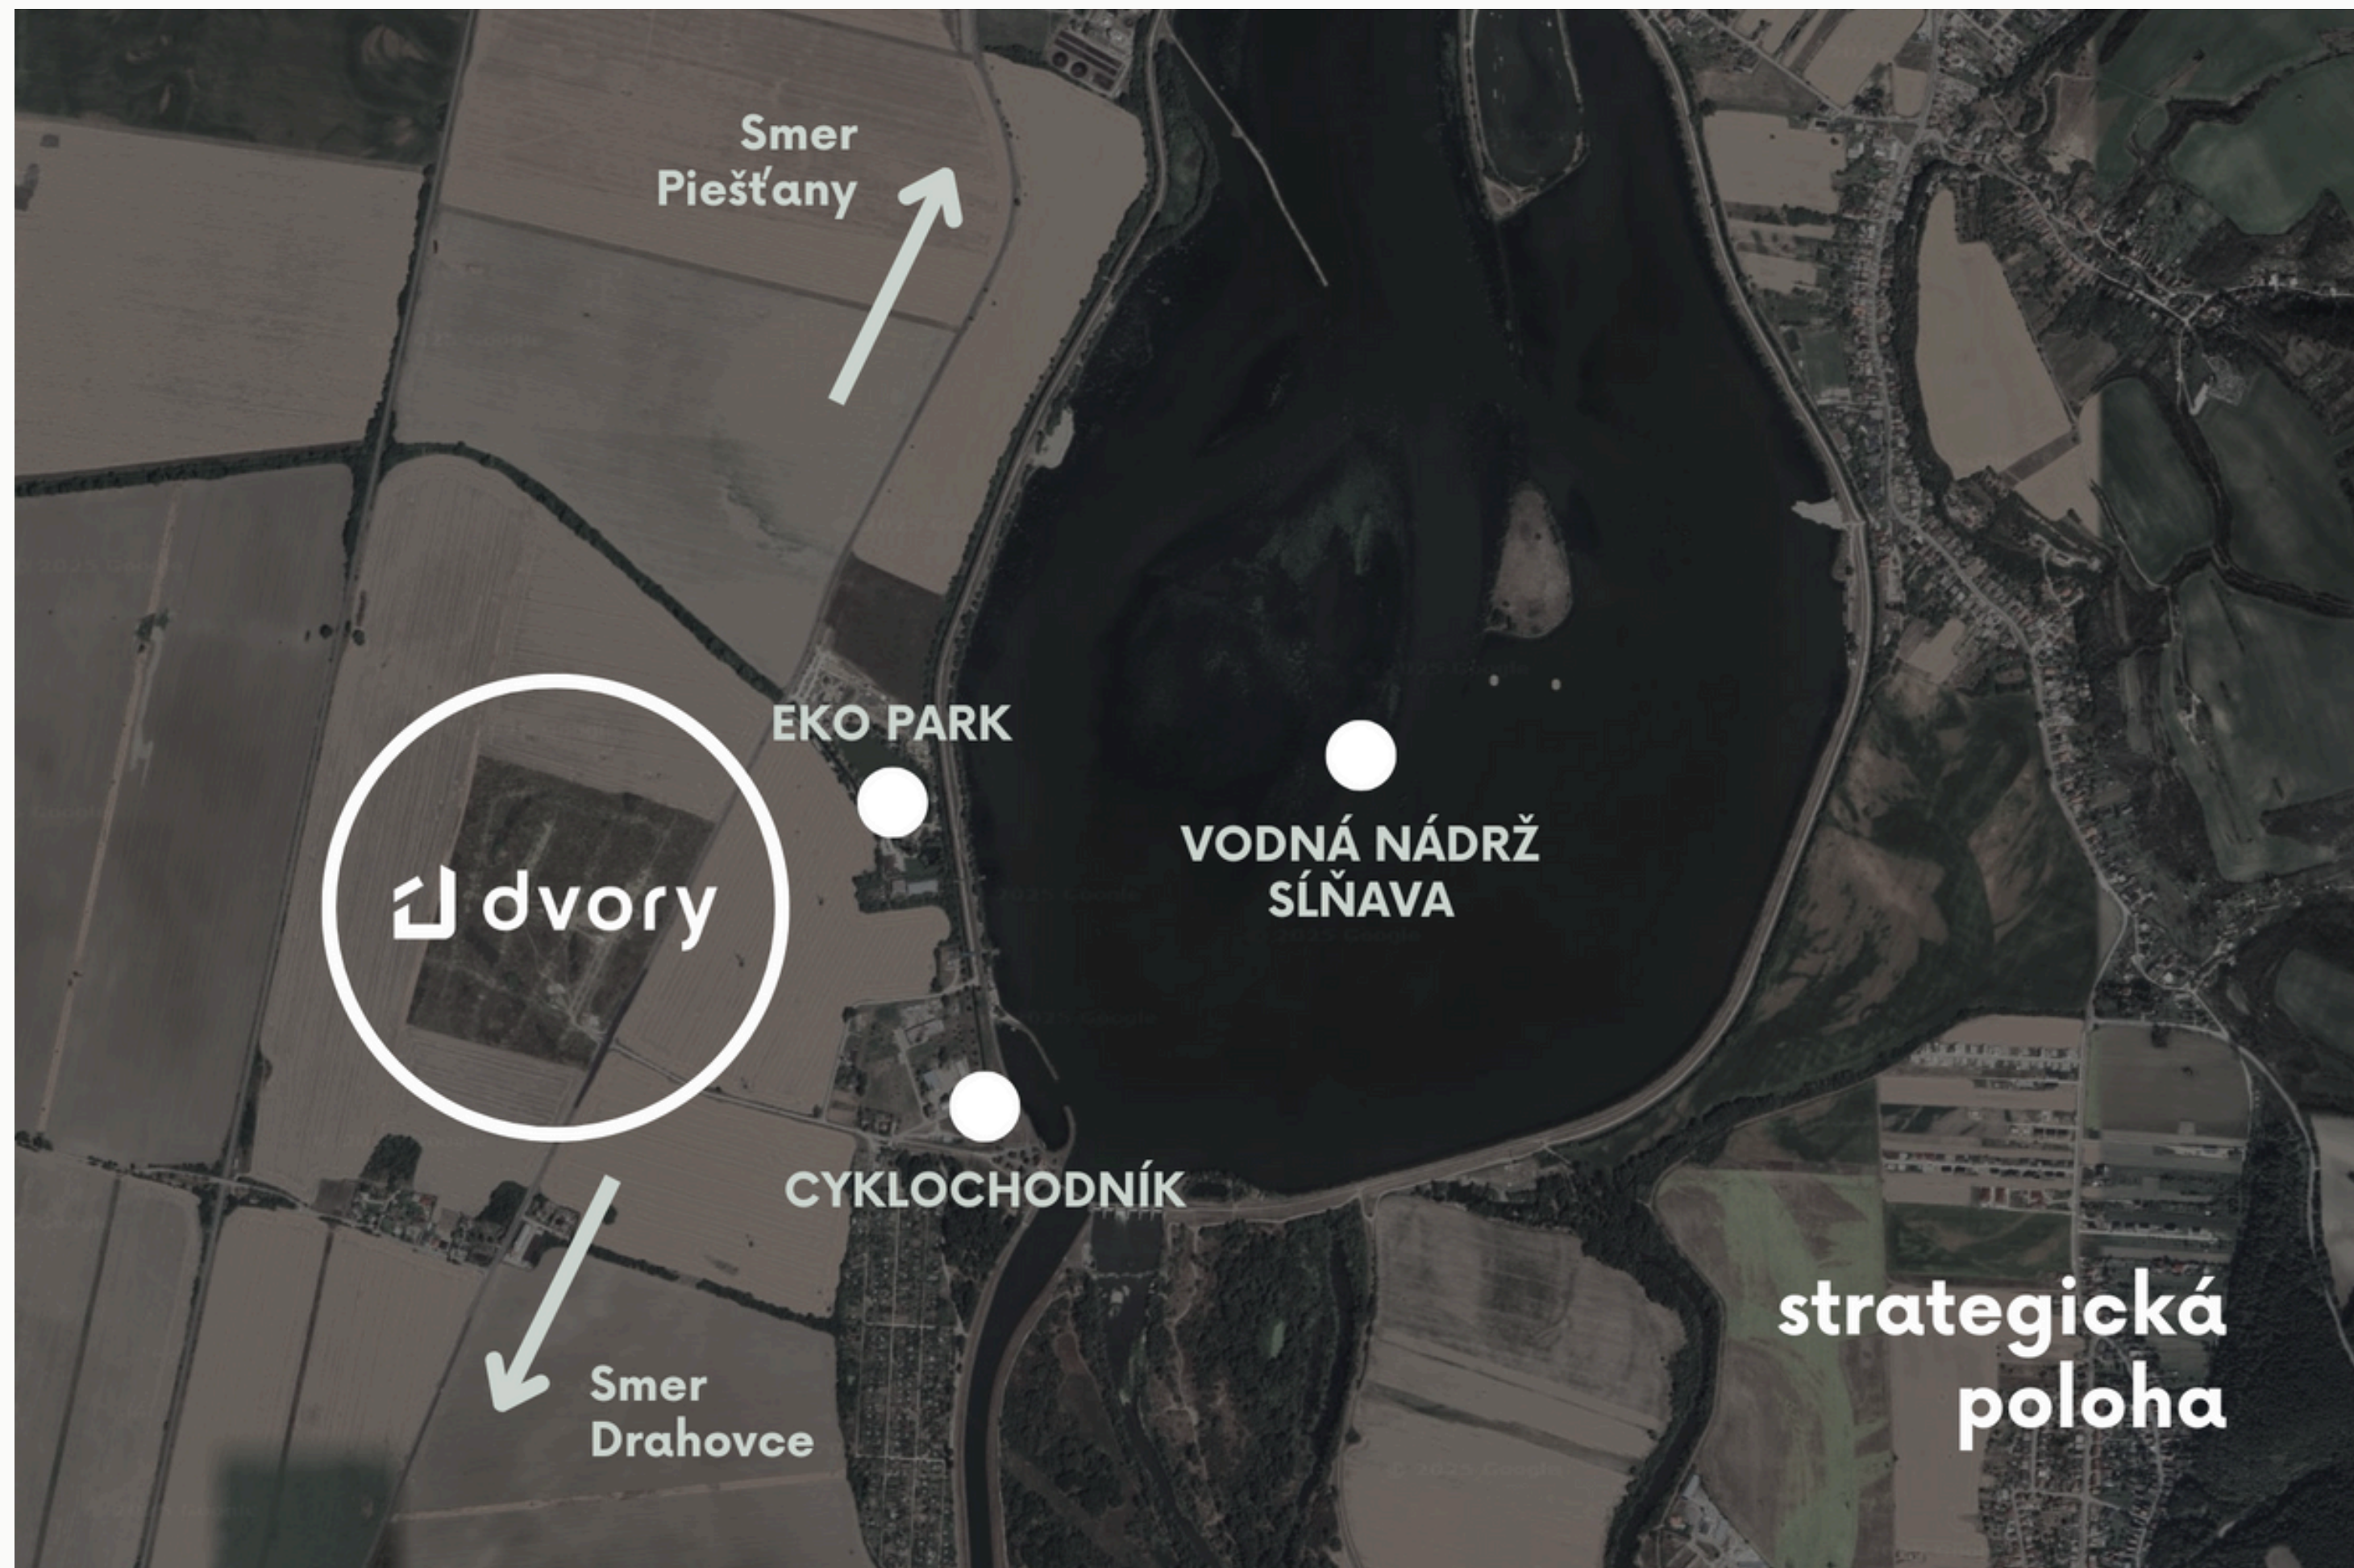

Smer
Piešťany

dvory

EKO PARK

VODNÁ NÁDRŽ
SĽŇAVA

CYKLOCHODNÍK

Smer
Drahovce

strategická
poloha